


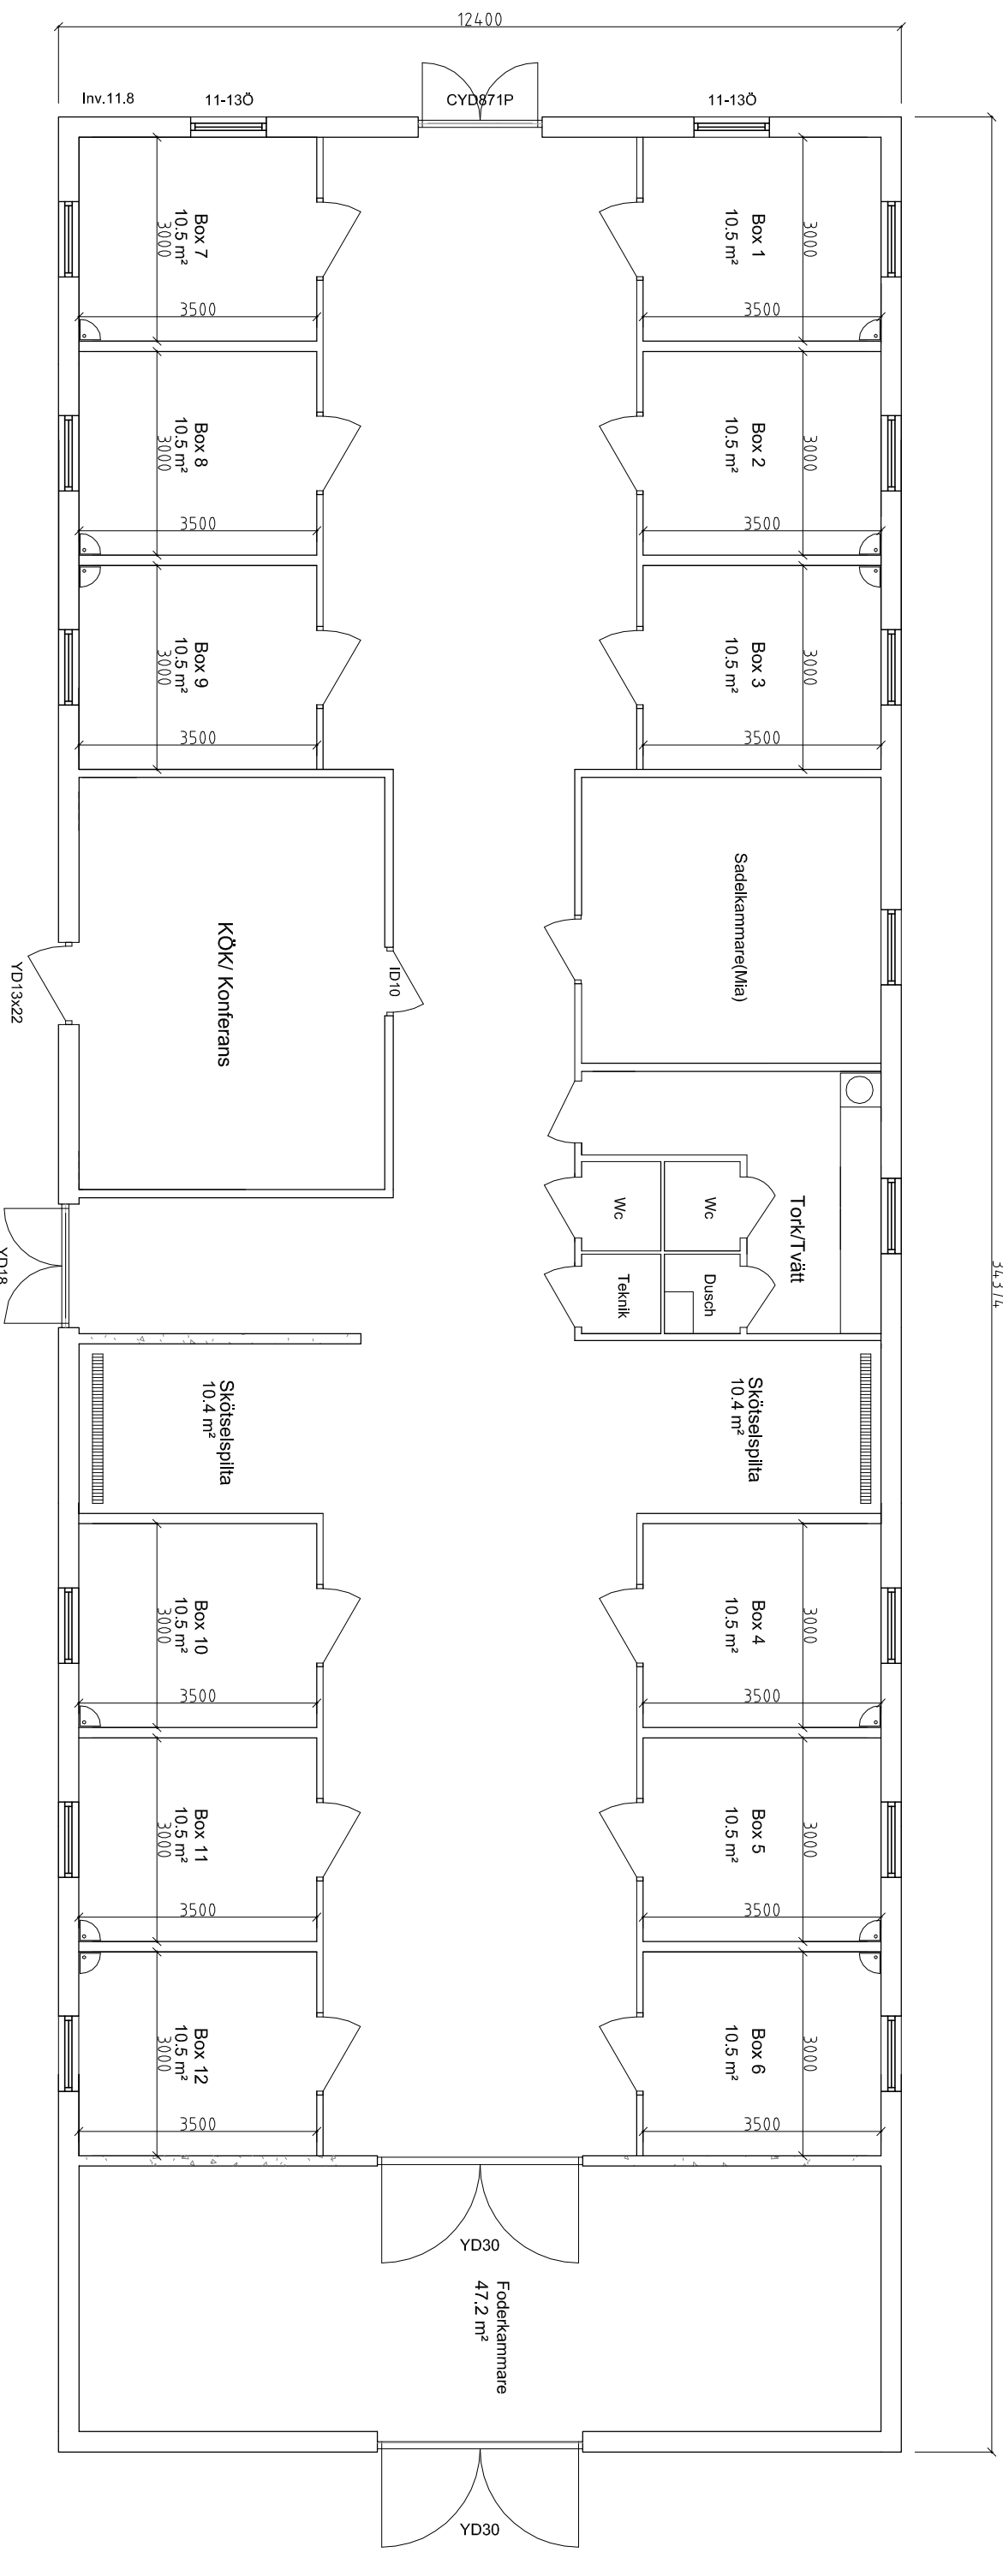

PLAN

34.374



ENTRÉVÄNING

Skala 1:100

Stall med 12 boxar 3,0 x 3,5m



www.city-boxen.se

UPPRAG NR	RITAD/KONSTR AV	HANDLÄGGARE
DATUM	ANSVARIG	
20.06.2019		
BYGGLOVSRTITNING		
PLAN		
SKALA	NUMMER	T BET
A3 1:100	RITN NR-110	